



Luogo: **ITC STYLE BOTTICINO**
Via Panoramica



Oggetto: **ALLEGATO 1**



Contenuti:



planimetria generale	1:200
piante e sezione quotata	1:100
piante arredate	1:100
planimetria lotto	1:200

Progetto: **Villa 1**

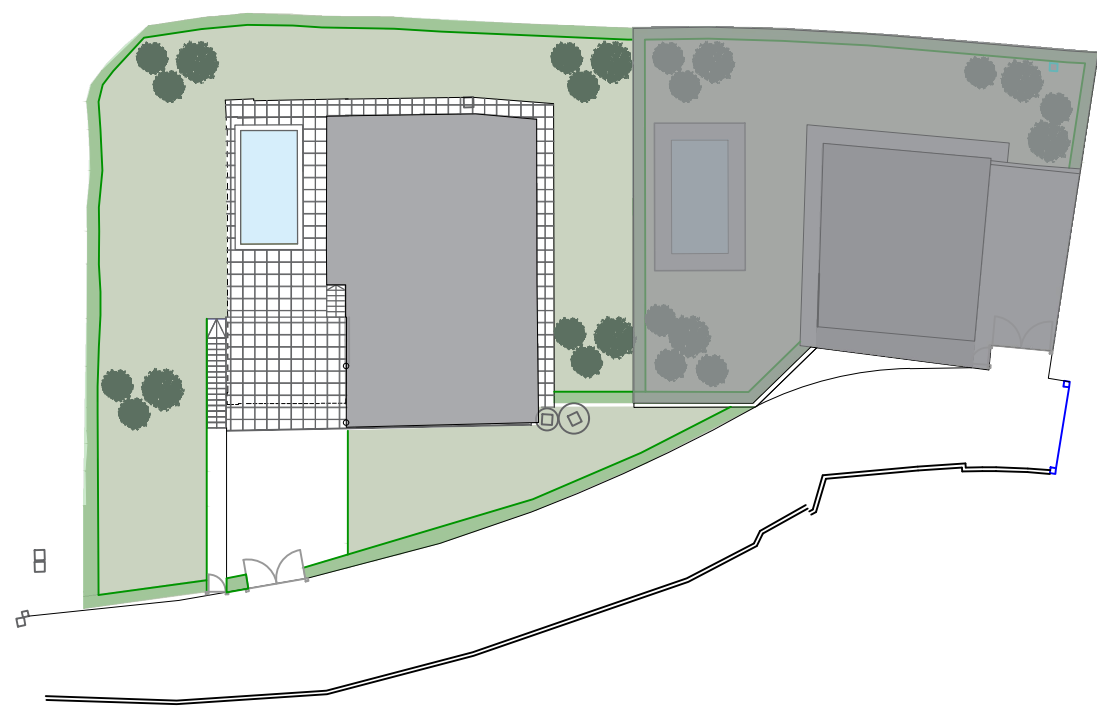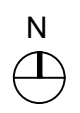


Altra proprietà





PLANIMETRIA GENERALE scala 1:200

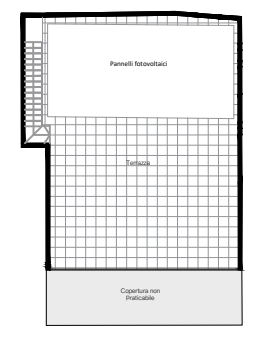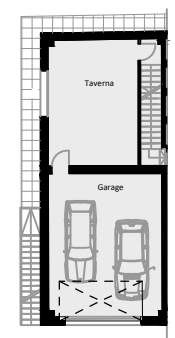

PIANTA PIANO TERRA e TERRAZZA scala 1:200

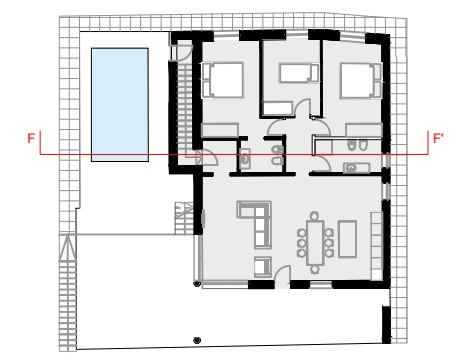


PIANTA PIANO PRIMO scala 1:200

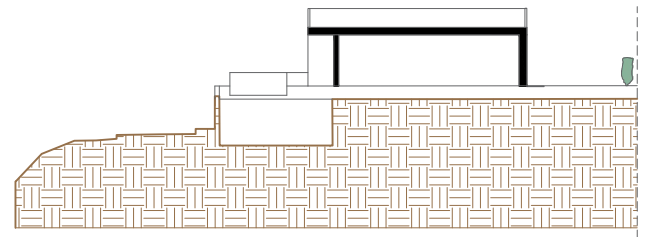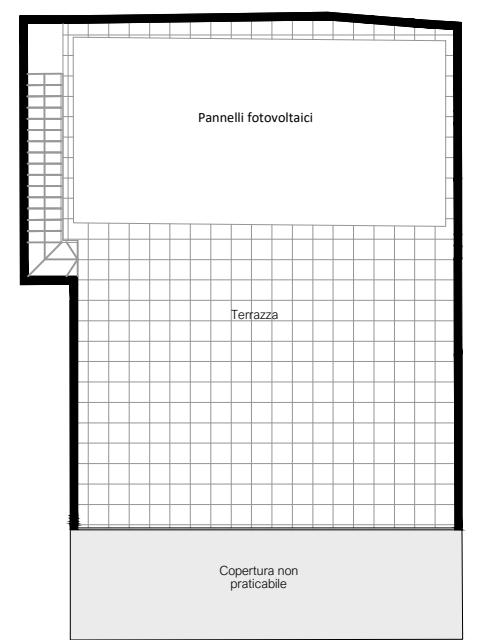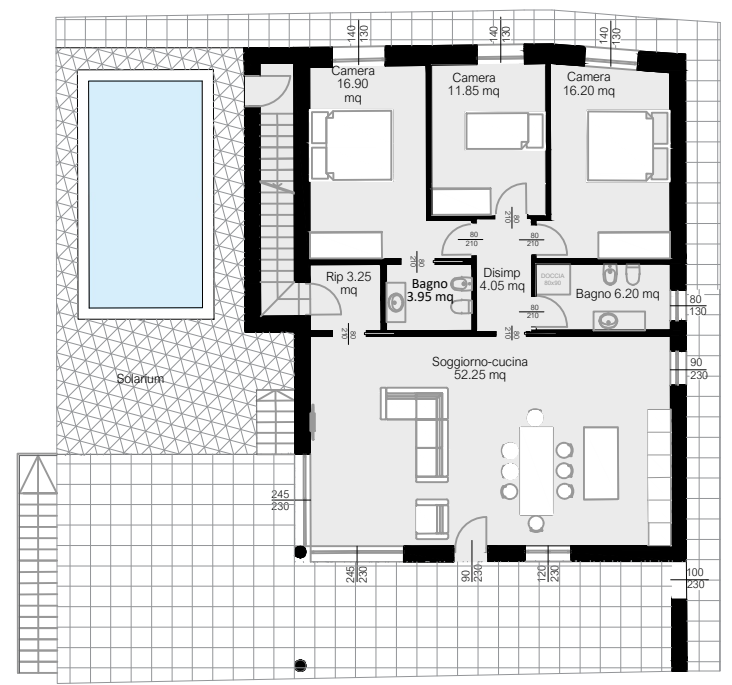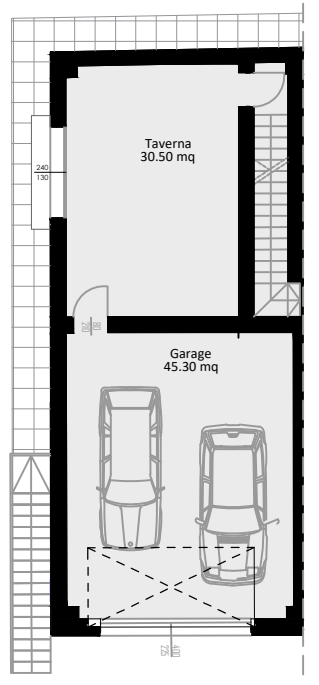

SEZIONE scala 1:100

LOTTO 1 : 827,50 mq

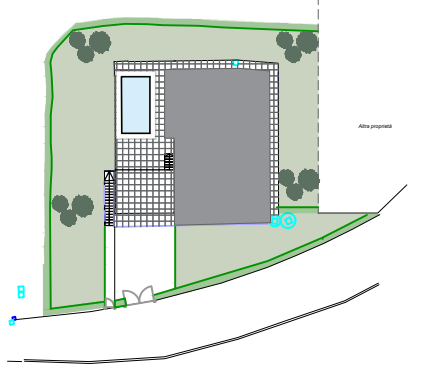

PLANIMETRIA LOTTO scala 1:200

N.B.: arredi, giardino e piscina sono puramente indicativi

PIANTA PIANO TERRA scala 1:100

PIANTA PIANO PRIMO ARREDATA scala 1:100

PIANTA PIANO COPERTURA scala 1:100