


- Oggetto della tavola:**
- particolare stratigrafia tetto piano 1:20
  - sezioni 1:100
  - pianta piano terra 1:100
  - soluzione d'arredo piano terra 1:100
  - pianta piano primo 1:100
  - soluzione d'arredo piano primo 1:100
  - giardino, aree esterne 1:250

- Data Emissione:**
- Aggiornamento:**
- Data Aggiornamento:**
- Disegnato:**
- Controllato:**
- Approvato:**

E' vietata la riproduzione anche parziale senza autorizzazione

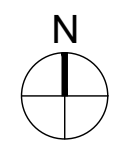


Lotto 1 - mq 1040,00


Giardino, aree esterne - scala 1:250

Pianta piano terra - scala 1:100


Pianta piano primo - scala 1:100

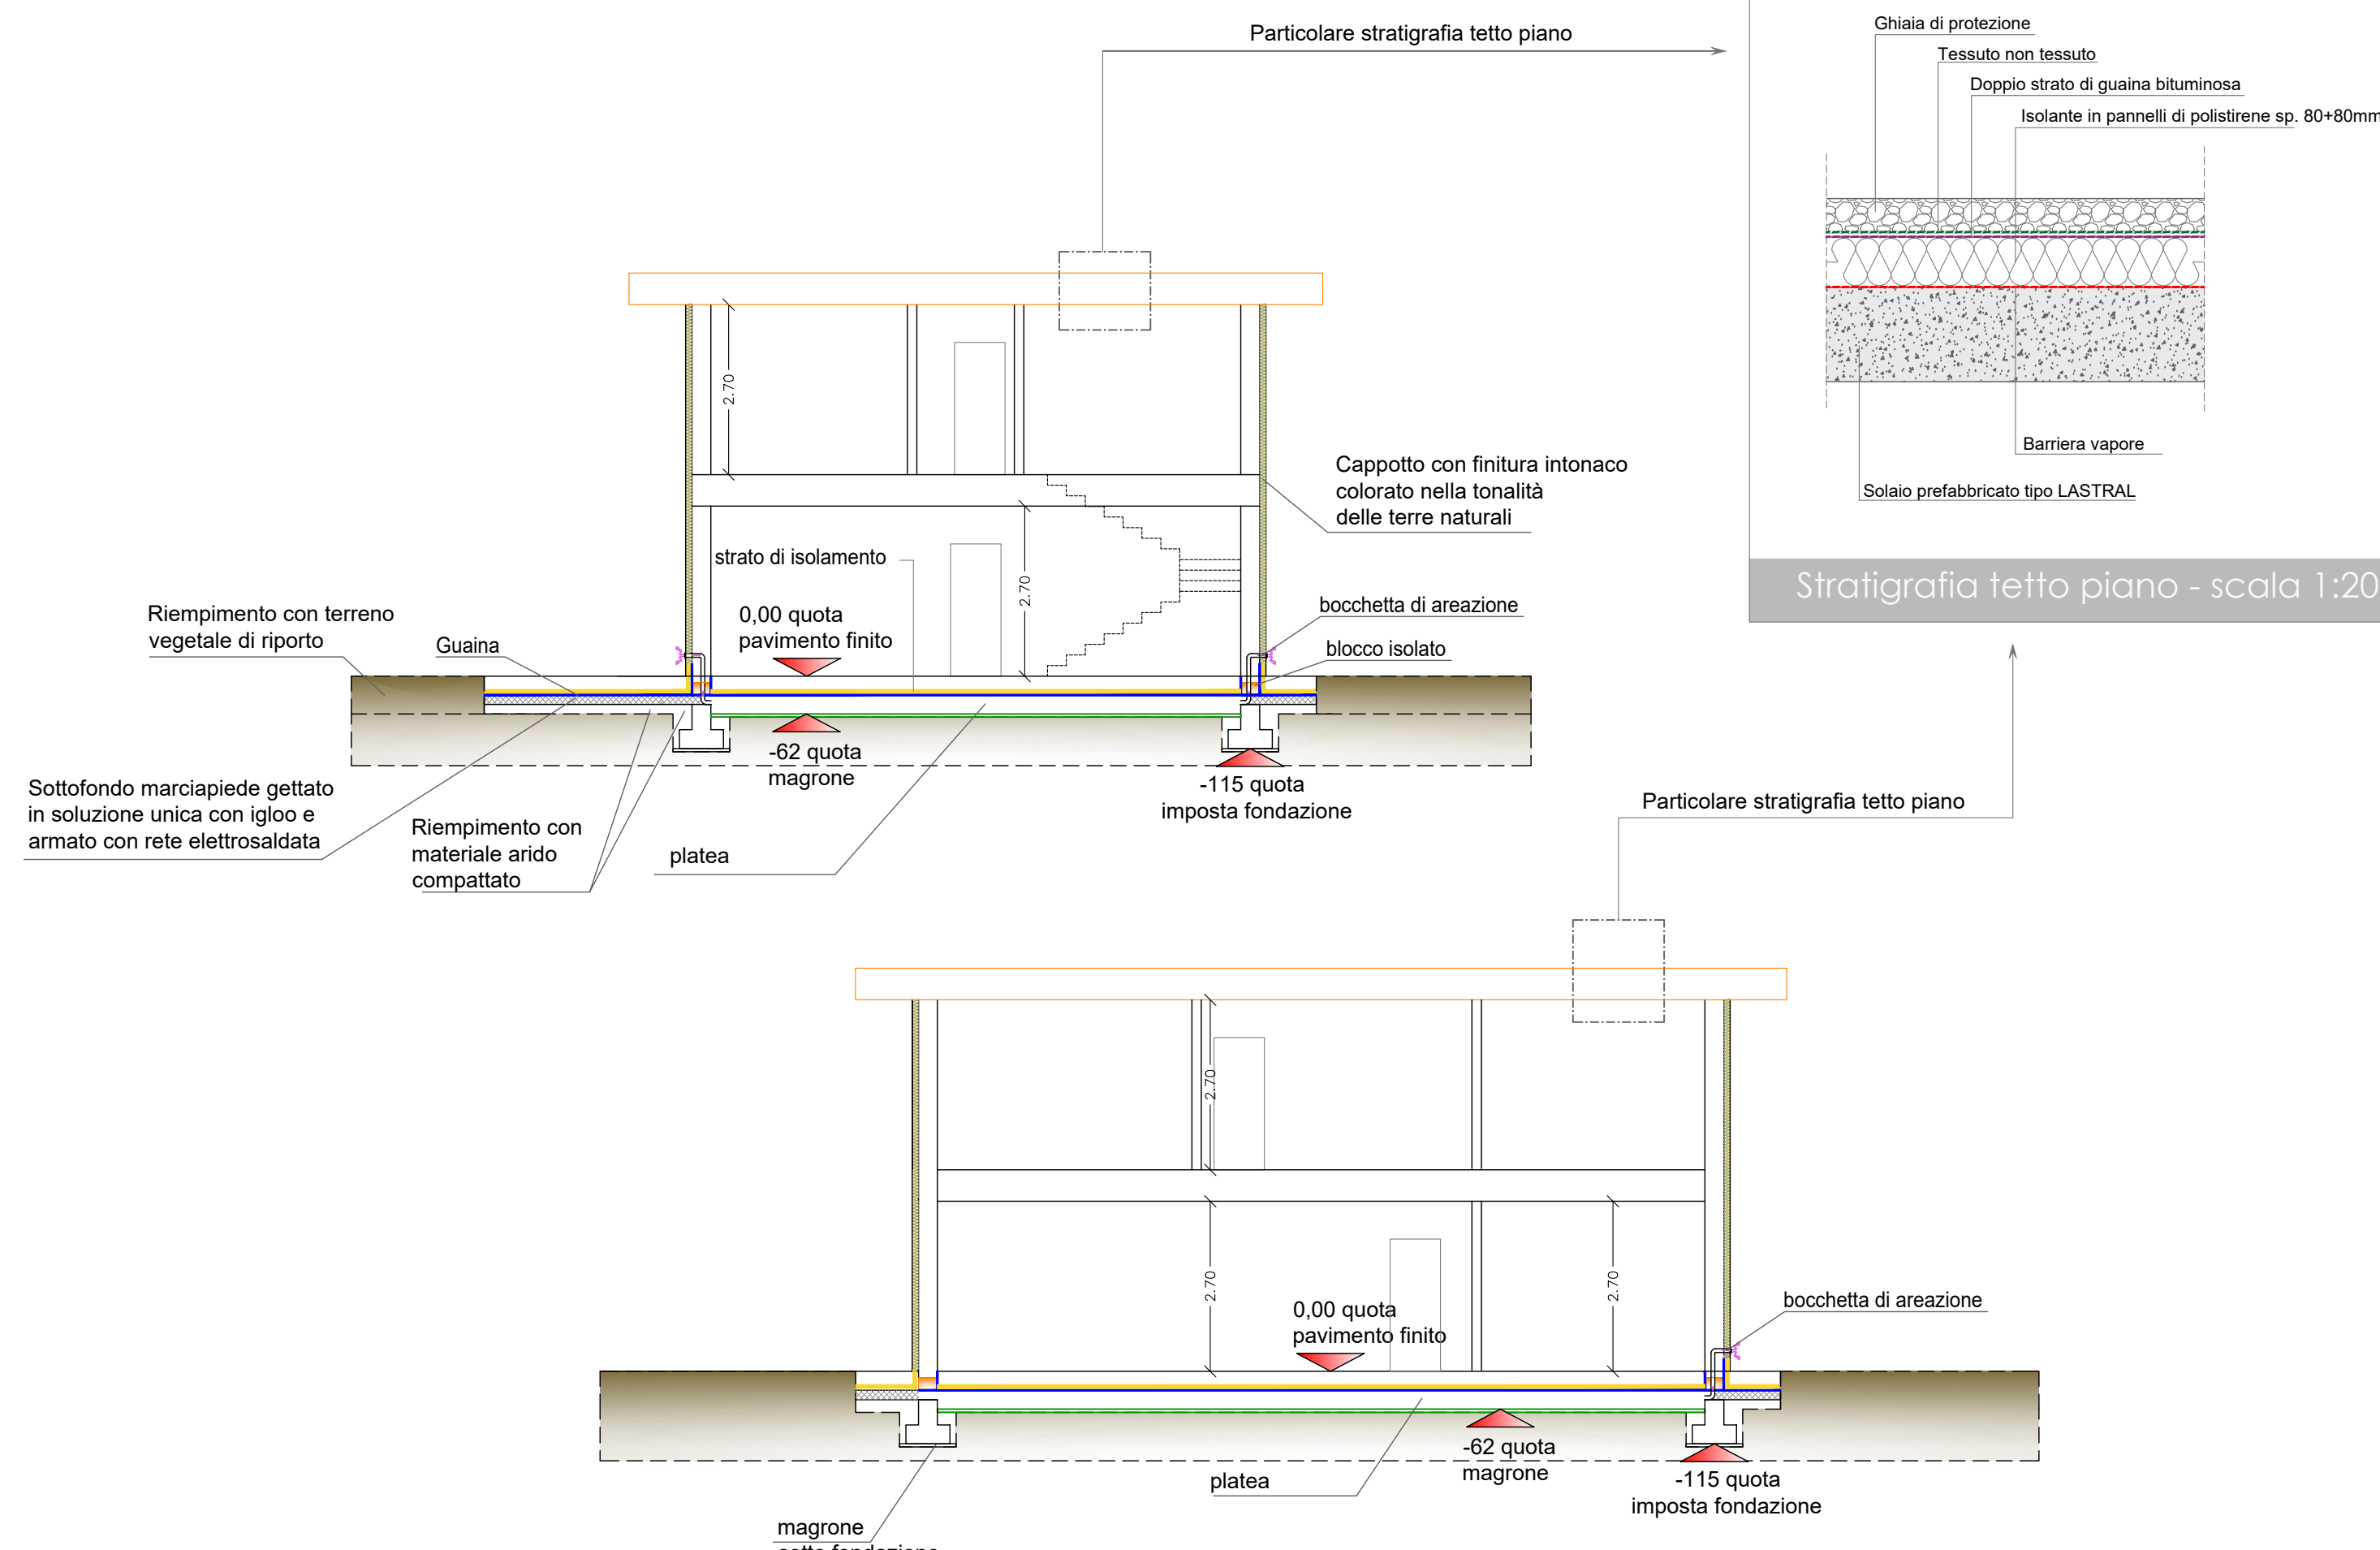

Sezioni - scala 1:100

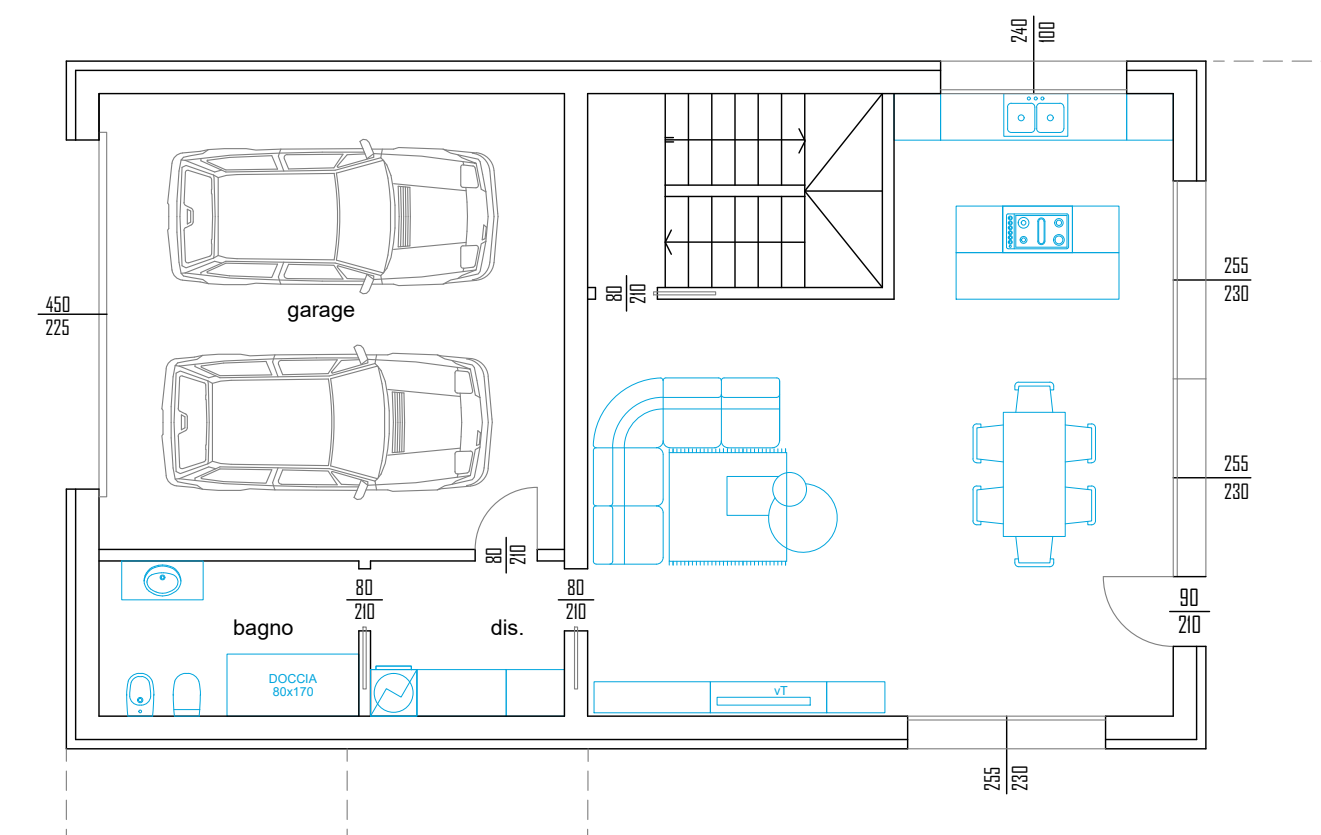

Soluzione d'arredo piano terra - scala 1:100

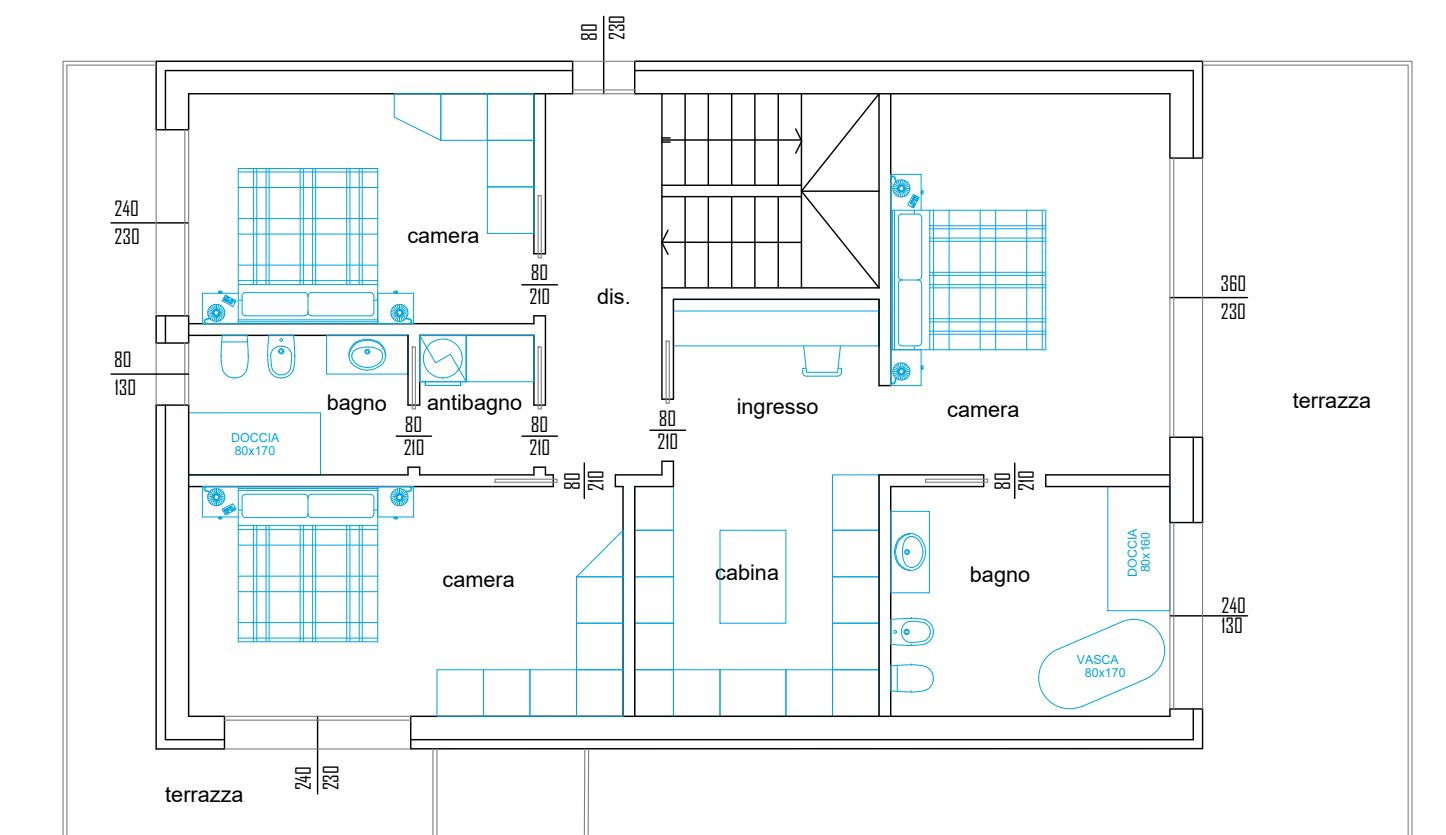

Soluzioni d'arredo piano primo - scala 1:100