




Lotto 2 - mq 2322,00


- Oggetto della tavola:**
- particolare stratigrafia tetto piano 1:20
 - sezioni 1:100
 - pianta piano terra 1:100
 - soluzione d'arredo piano terra 1:100
 - pianta piano primo 1:100
 - soluzione d'arredo piano primo 1:100
 - giardino, aree esterne 1:250

- Data Emissione:**
- Aggiornamento:**
- Data Aggiornamento:**
- Disegnato:**
- Controllato:**
- Approvato:**

E' vietata la riproduzione anche parziale senza autorizzazione

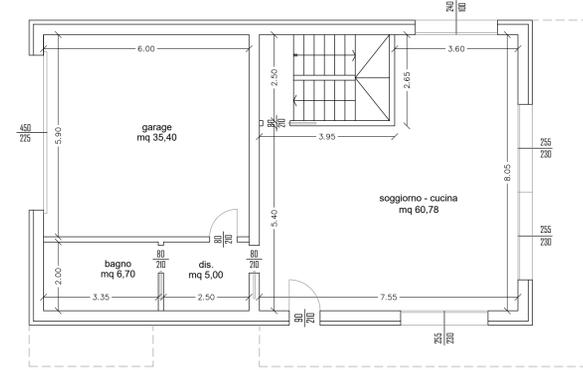


Pianta piano terra - scala 1:100

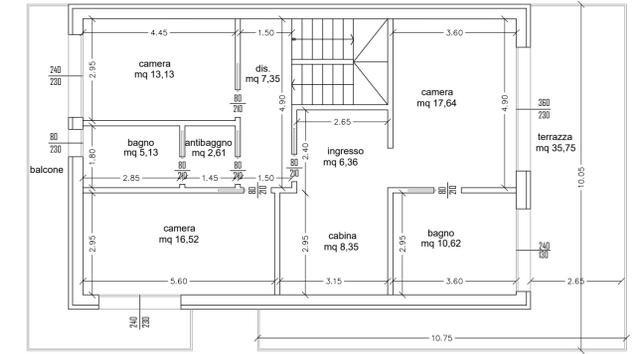


Pianta piano primo - scala 1:100

Giardino, aree esterne - scala 1:250

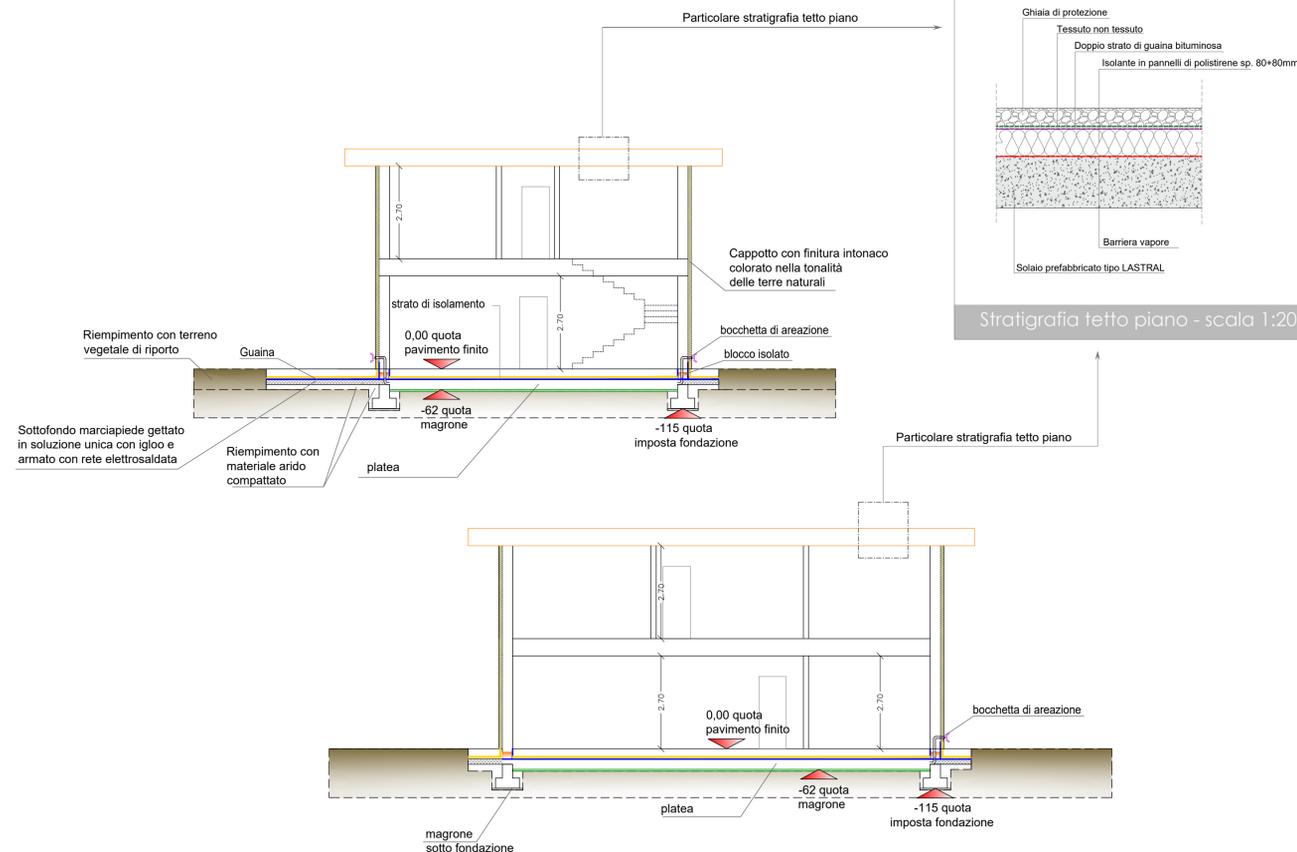


Stratigrafia tetto piano - scala 1:20

Sezioni - scala 1:100

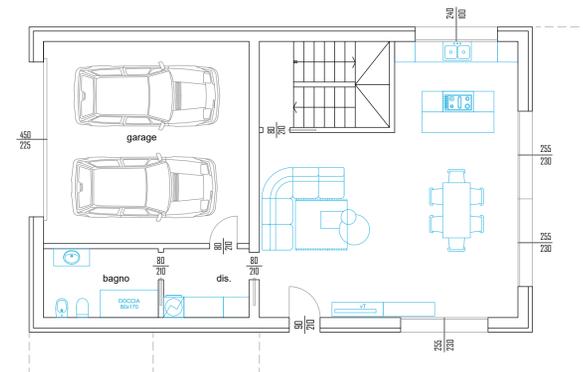

Soluzione d'arredo piano terra - scala 1:100

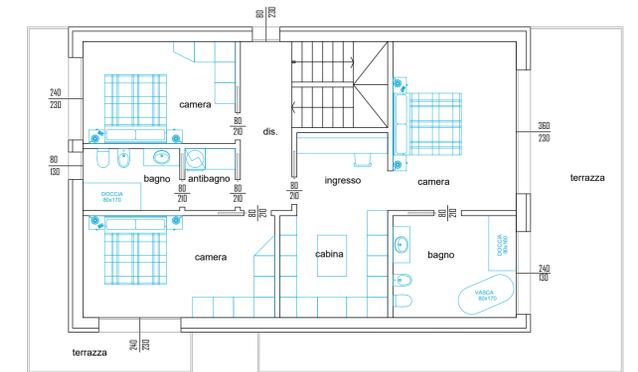

Soluzioni d'arredo piano primo - scala 1:100