





MAURO PAROLINI
INGEGNERIA E ARCHITETTURA


LONATO (BS)
Via Montebello

LM1A




N.B.: Rappresentazione grafica puramente indicativa, non vincolante ai fini contrattuali e al capitolato, soggetta a possibili modifiche da parte promittente venditrice per esigenze strutturali o di regolamento edilizio.

Oggetto della tavola:		Firma legale rappresentante
ITC LIVING MONTEBELLO - LM1A		
planimetria generale	1:100	
pianta piano interrato	1:100	
pianta piano secondo	1:50	
Firma cliente		
E' vietata la riproduzione anche parziale senza autorizzazione		

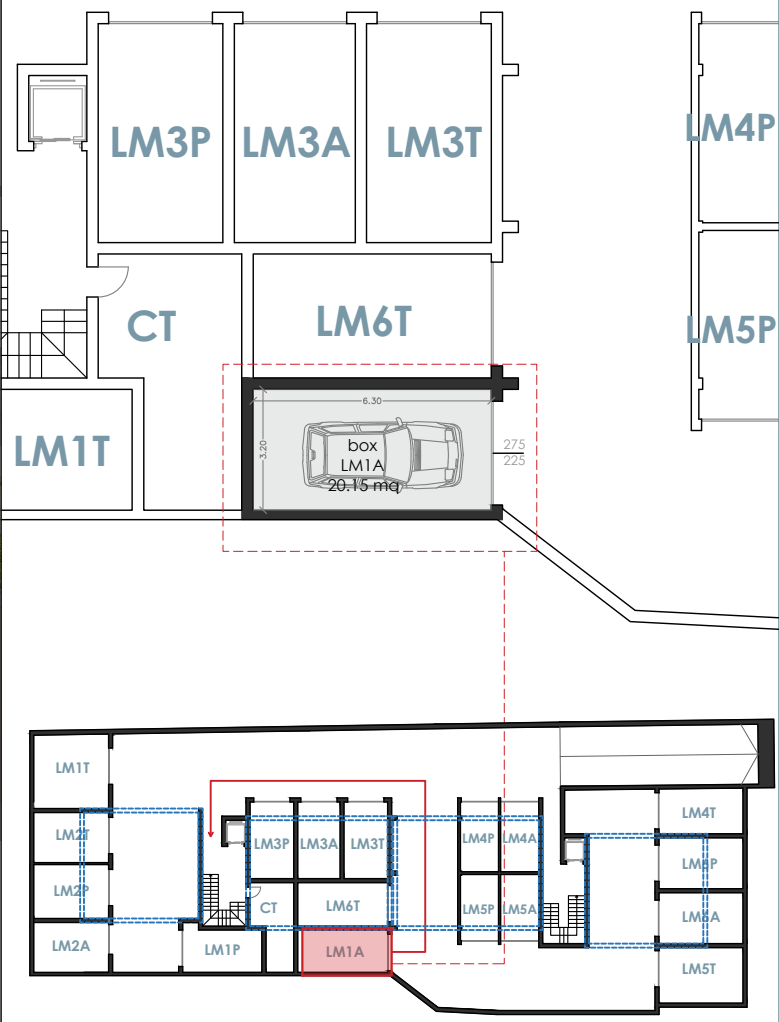

PIANTA PIANO INTERRATO scala 1:100

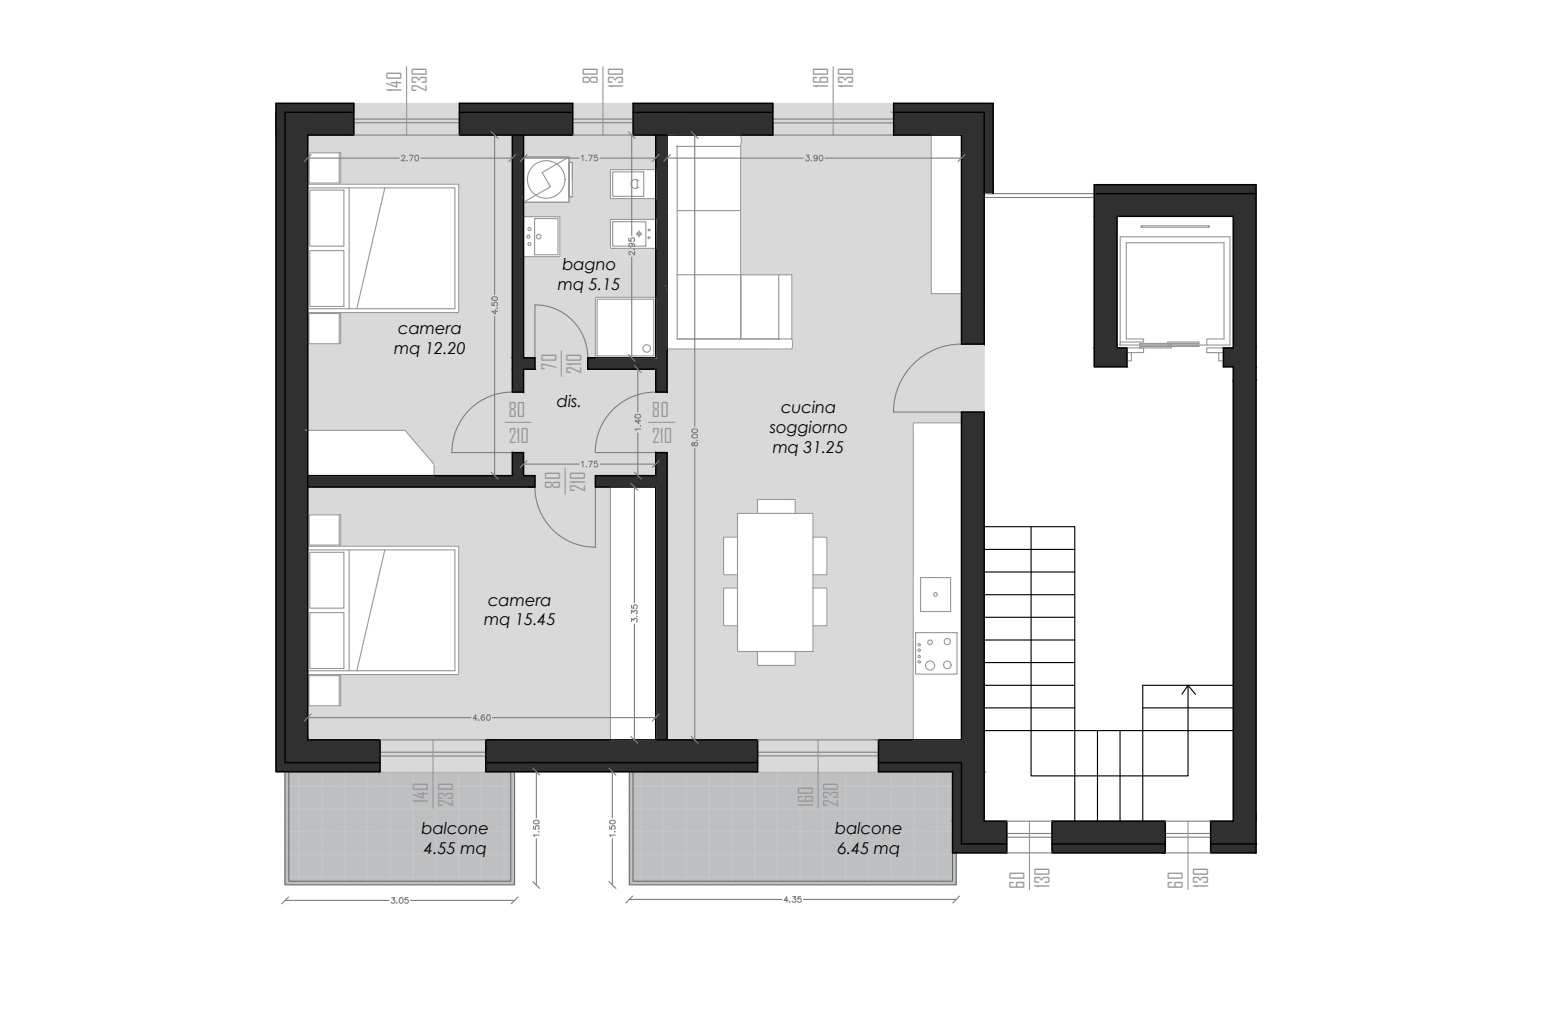

N.B.: I mobili sono esclusi dalla commessa. La loro rappresentazione è semplicemente indicativo di una loro possibile distribuzione

PIANTA PIANO SECONDO scala 1:50



PLANIMETRIA GENERALE scala 1:100